



เทศบาลตำบลเชียงเคียน

65 ม.7 ต.เชียงเคียน อ.เทิง จ.เชียงราย

สำรวจ ออกแบบ

(นายชุดพินธ์ ปันนวน)

นายช่างไฟฟ้าชำนาญงาน

ตรวจ

(นายสุรภาพ ขาวางาม)

ผู้อำนวยการกองช่าง

เห็นชอบ


(นายกิตติพงษ์ ใจนิจ)

ปลัดเทศบาลตำบลเชียงเคียน

อนุมัติ


(นายบุญมี ใจอ้าย)

นายกเทศมนตรีตำบลเชียงเคียน

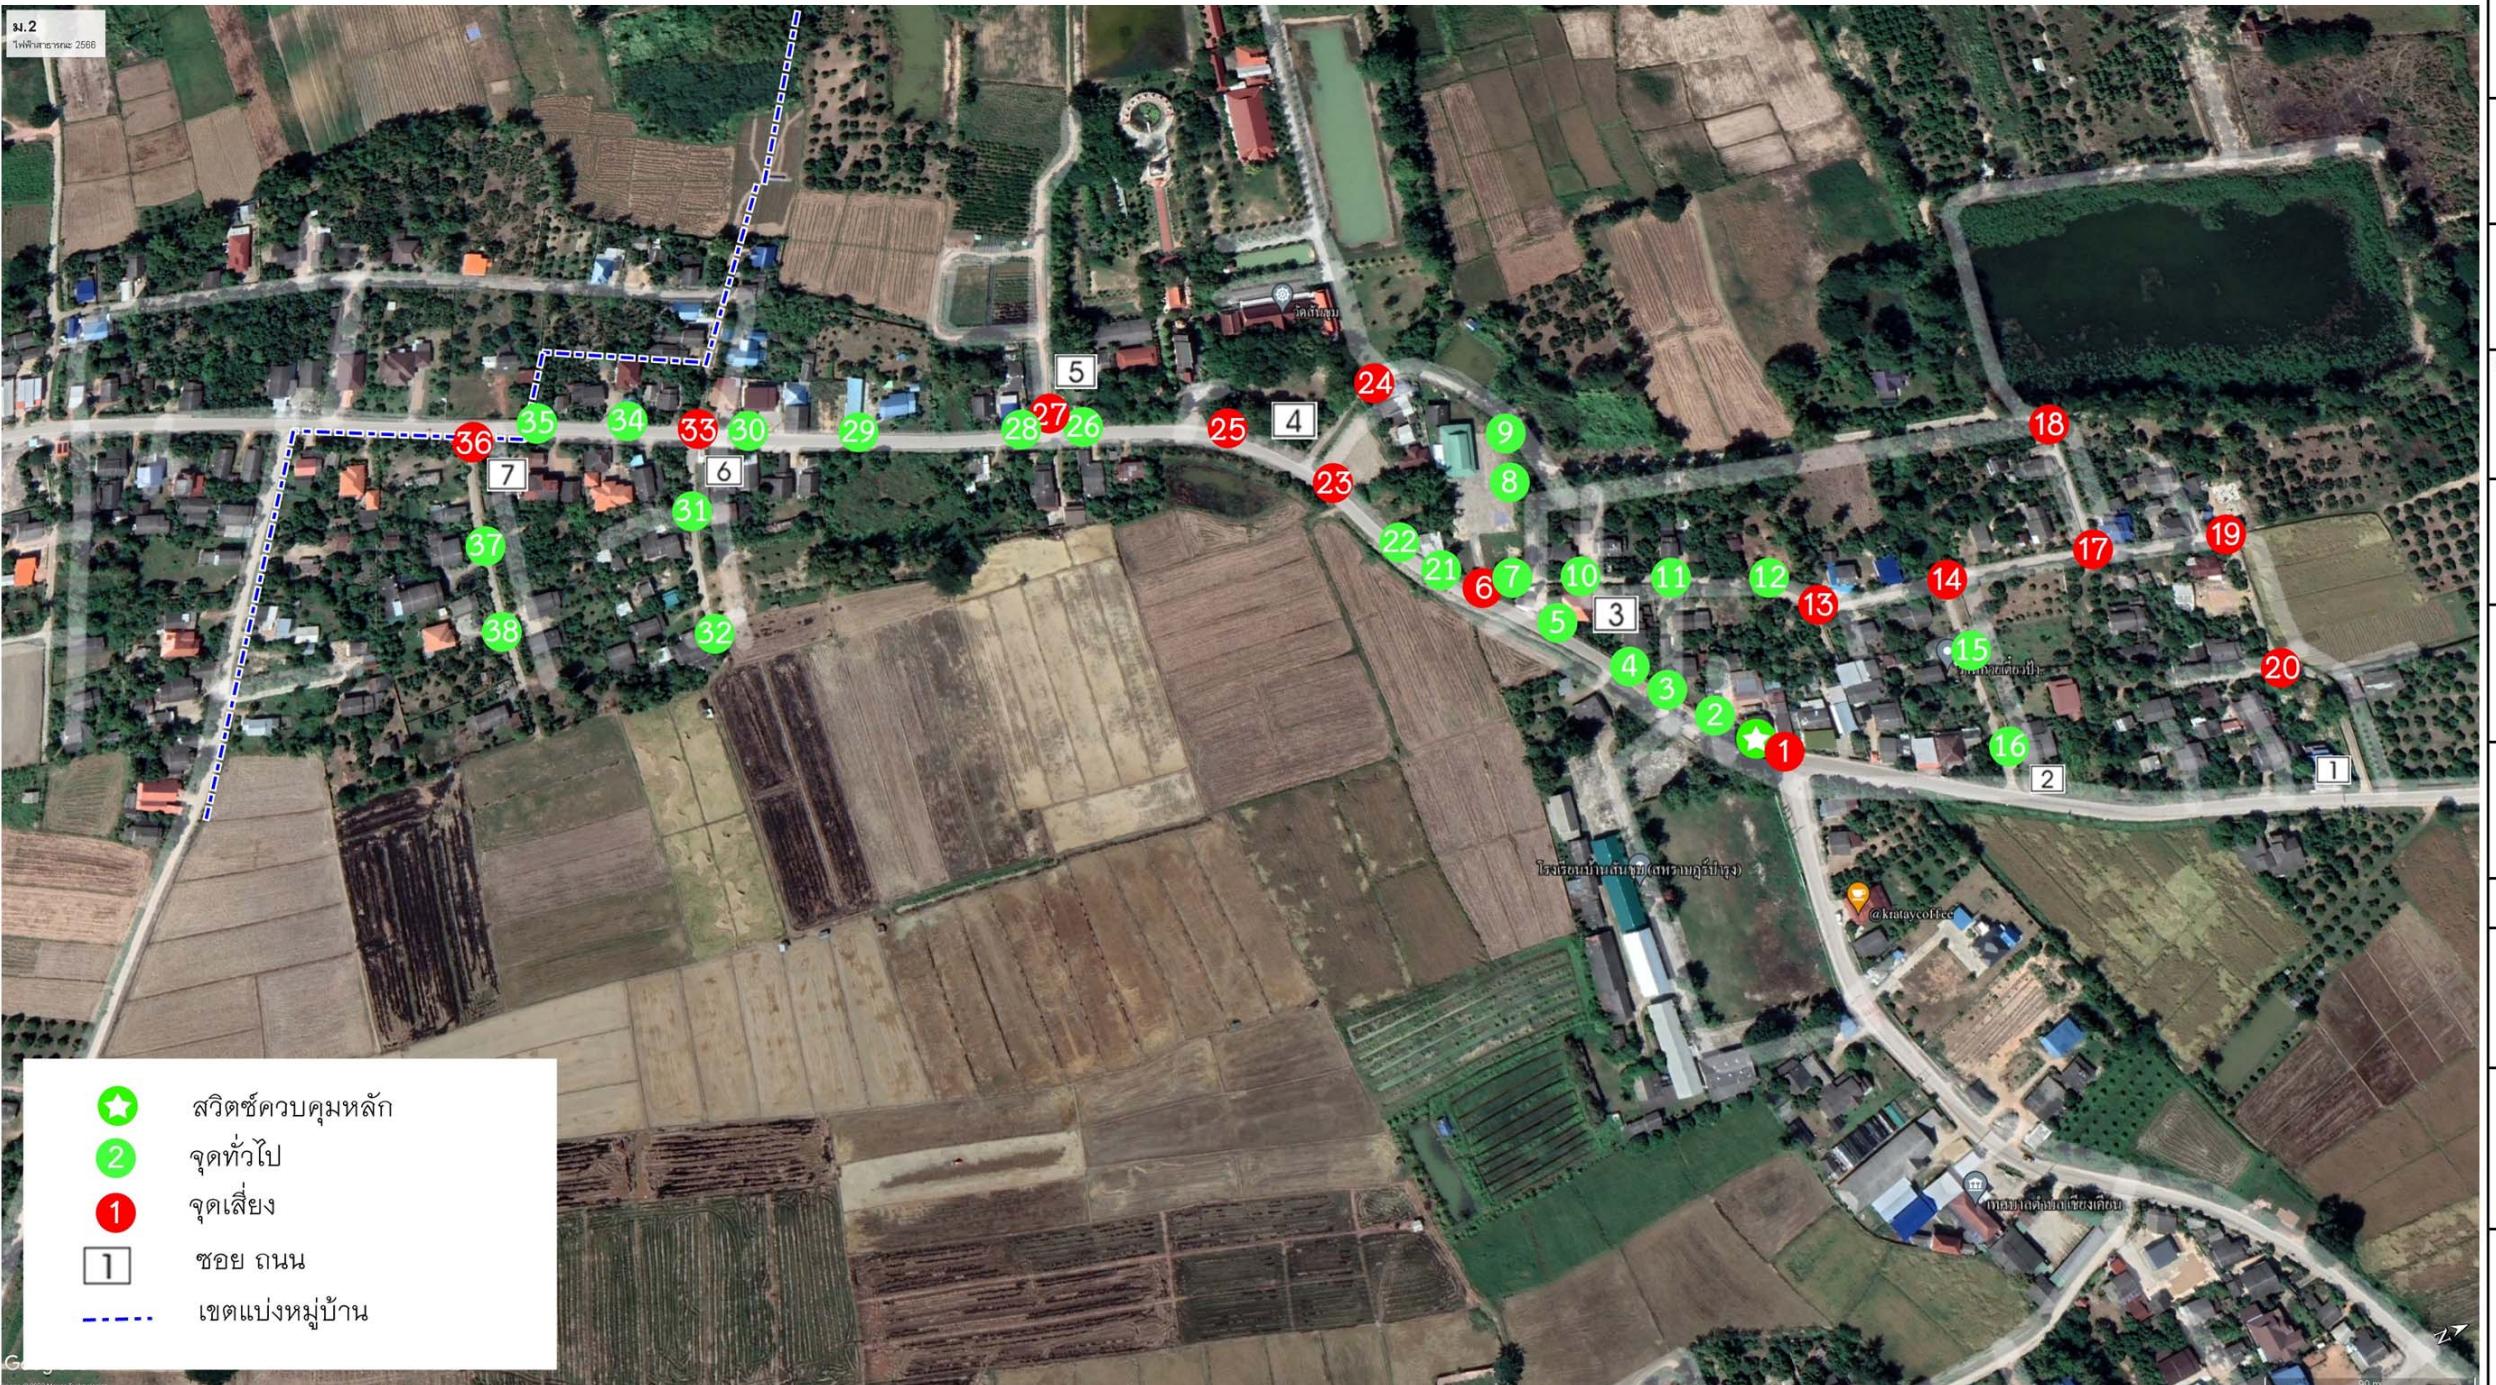

ผังแสดงไฟฟ้าสาธารณูปโภค บ้านสันชุม หมู่ที่ 2 ตำบลเชียงเคียน อำเภอเทิง จังหวัดเชียงราย

อัตราส่วน

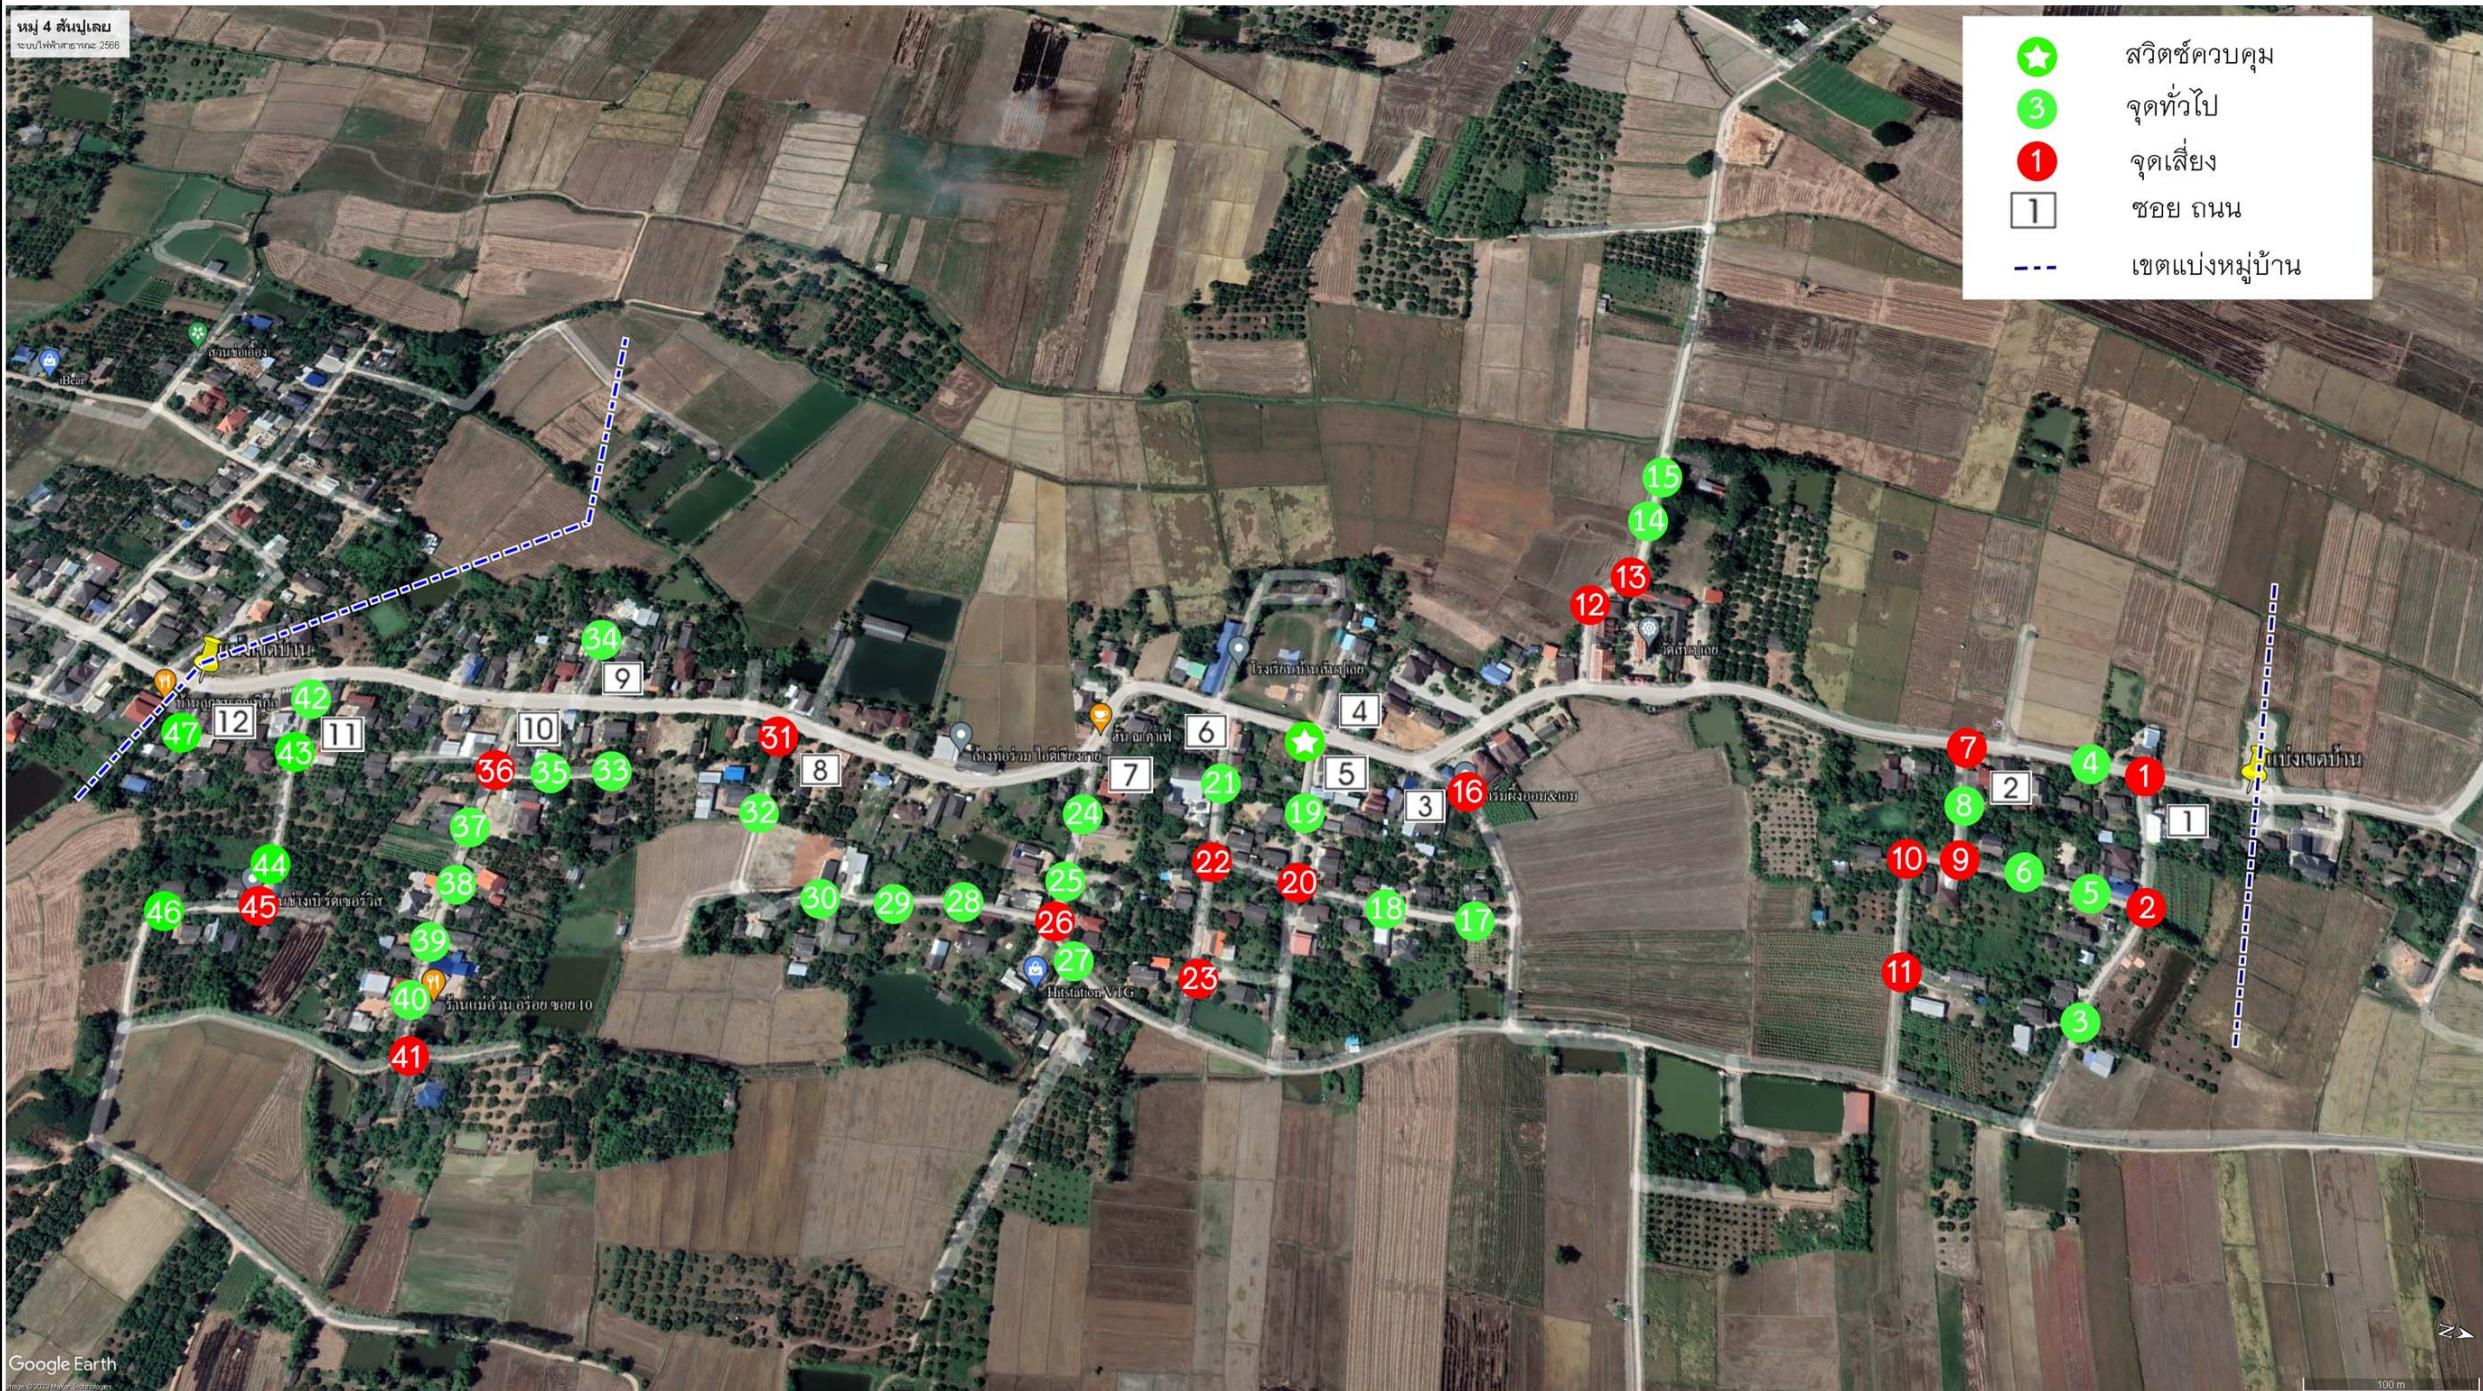

ผังแสดงไฟฟ้าสาธารณูปโภค บ้านสันปุเลย หมู่ที่ 4 ตำบลเชียงเคียน อ.เทิง จ.เชียงราย



เทศบาลตำบลเชียงเคียน

65 ม.7 ต.เชียงเคียน อ.เทิง จ.เชียงราย

สำรวจ ออกแบบ

(นายชุติพนธ์ ปันนวน)

นายช่างไฟฟ้าชำนาญงาน

ตรวจ

(นายสุรภาพ ขาวางาม)

ผู้อำนวยการกองช่าง

เห็นชอบ

(นายกิตติพงษ์ ใจนิจ)


ปลัดเทศบาลตำบลเชียงเคียน

อนุมัติ

(นายบุญมี ใจอ้าย)

นายกเทศมนตรีตำบลเชียงเคียน

อัตราส่วน

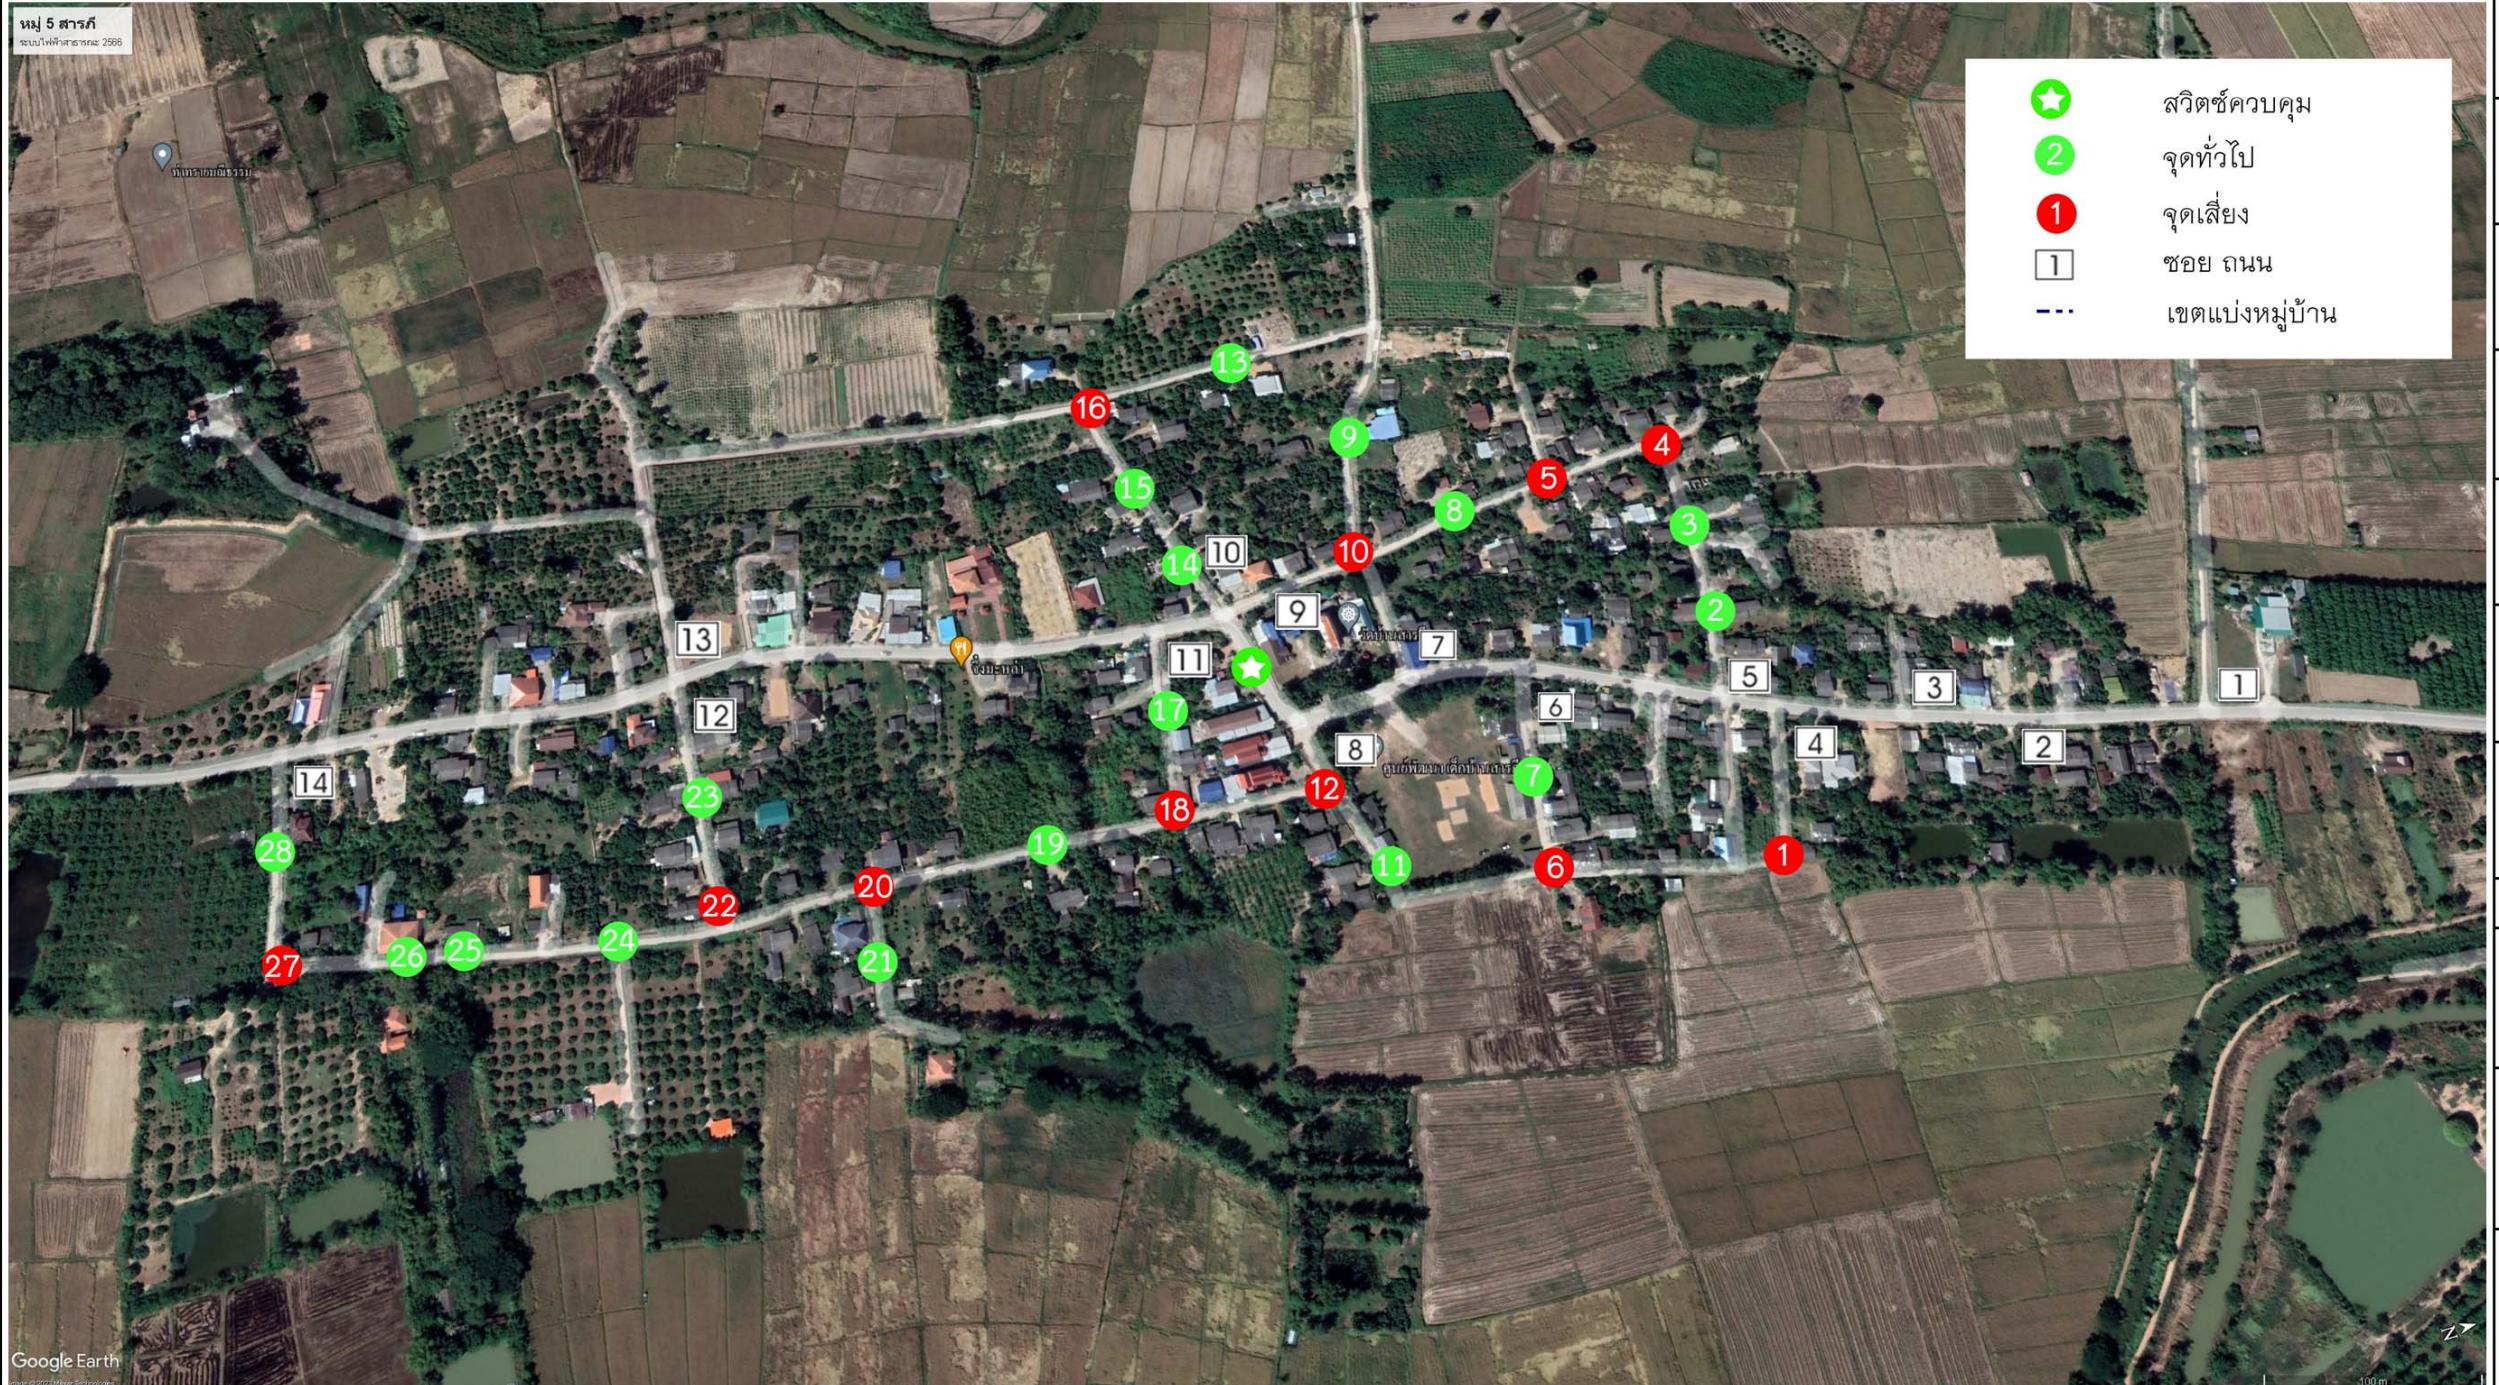

ผังแสดงไฟฟ้าสาธารณูปโภค หมู่ที่ 5 ตำบลเชียงเคียน อำเภอเทิง จังหวัดเชียงราย



เทศบาลตำบลเชียงเคียน

65 ม.7 ต.เชียงเคียน อ.เทิง จ.เชียงราย

สำรวจ ออกแบบ

(นายชูติพนธ์ ปันนวน)

นายช่างไฟฟ้าชำนาญงาน

ตรวจ

(นายสุรภาพ ขาวางาม)

ผู้อำนวยการกองช่าง

เห็นชอบ


(นายกิตติพงษ์ ใจนิจ)

ปลัดเทศบาลตำบลเชียงเคียน

อนุมัติ

(นายบุญมี ใจอ้าย)

นายกเทศมนตรีตำบลเชียงเคียน

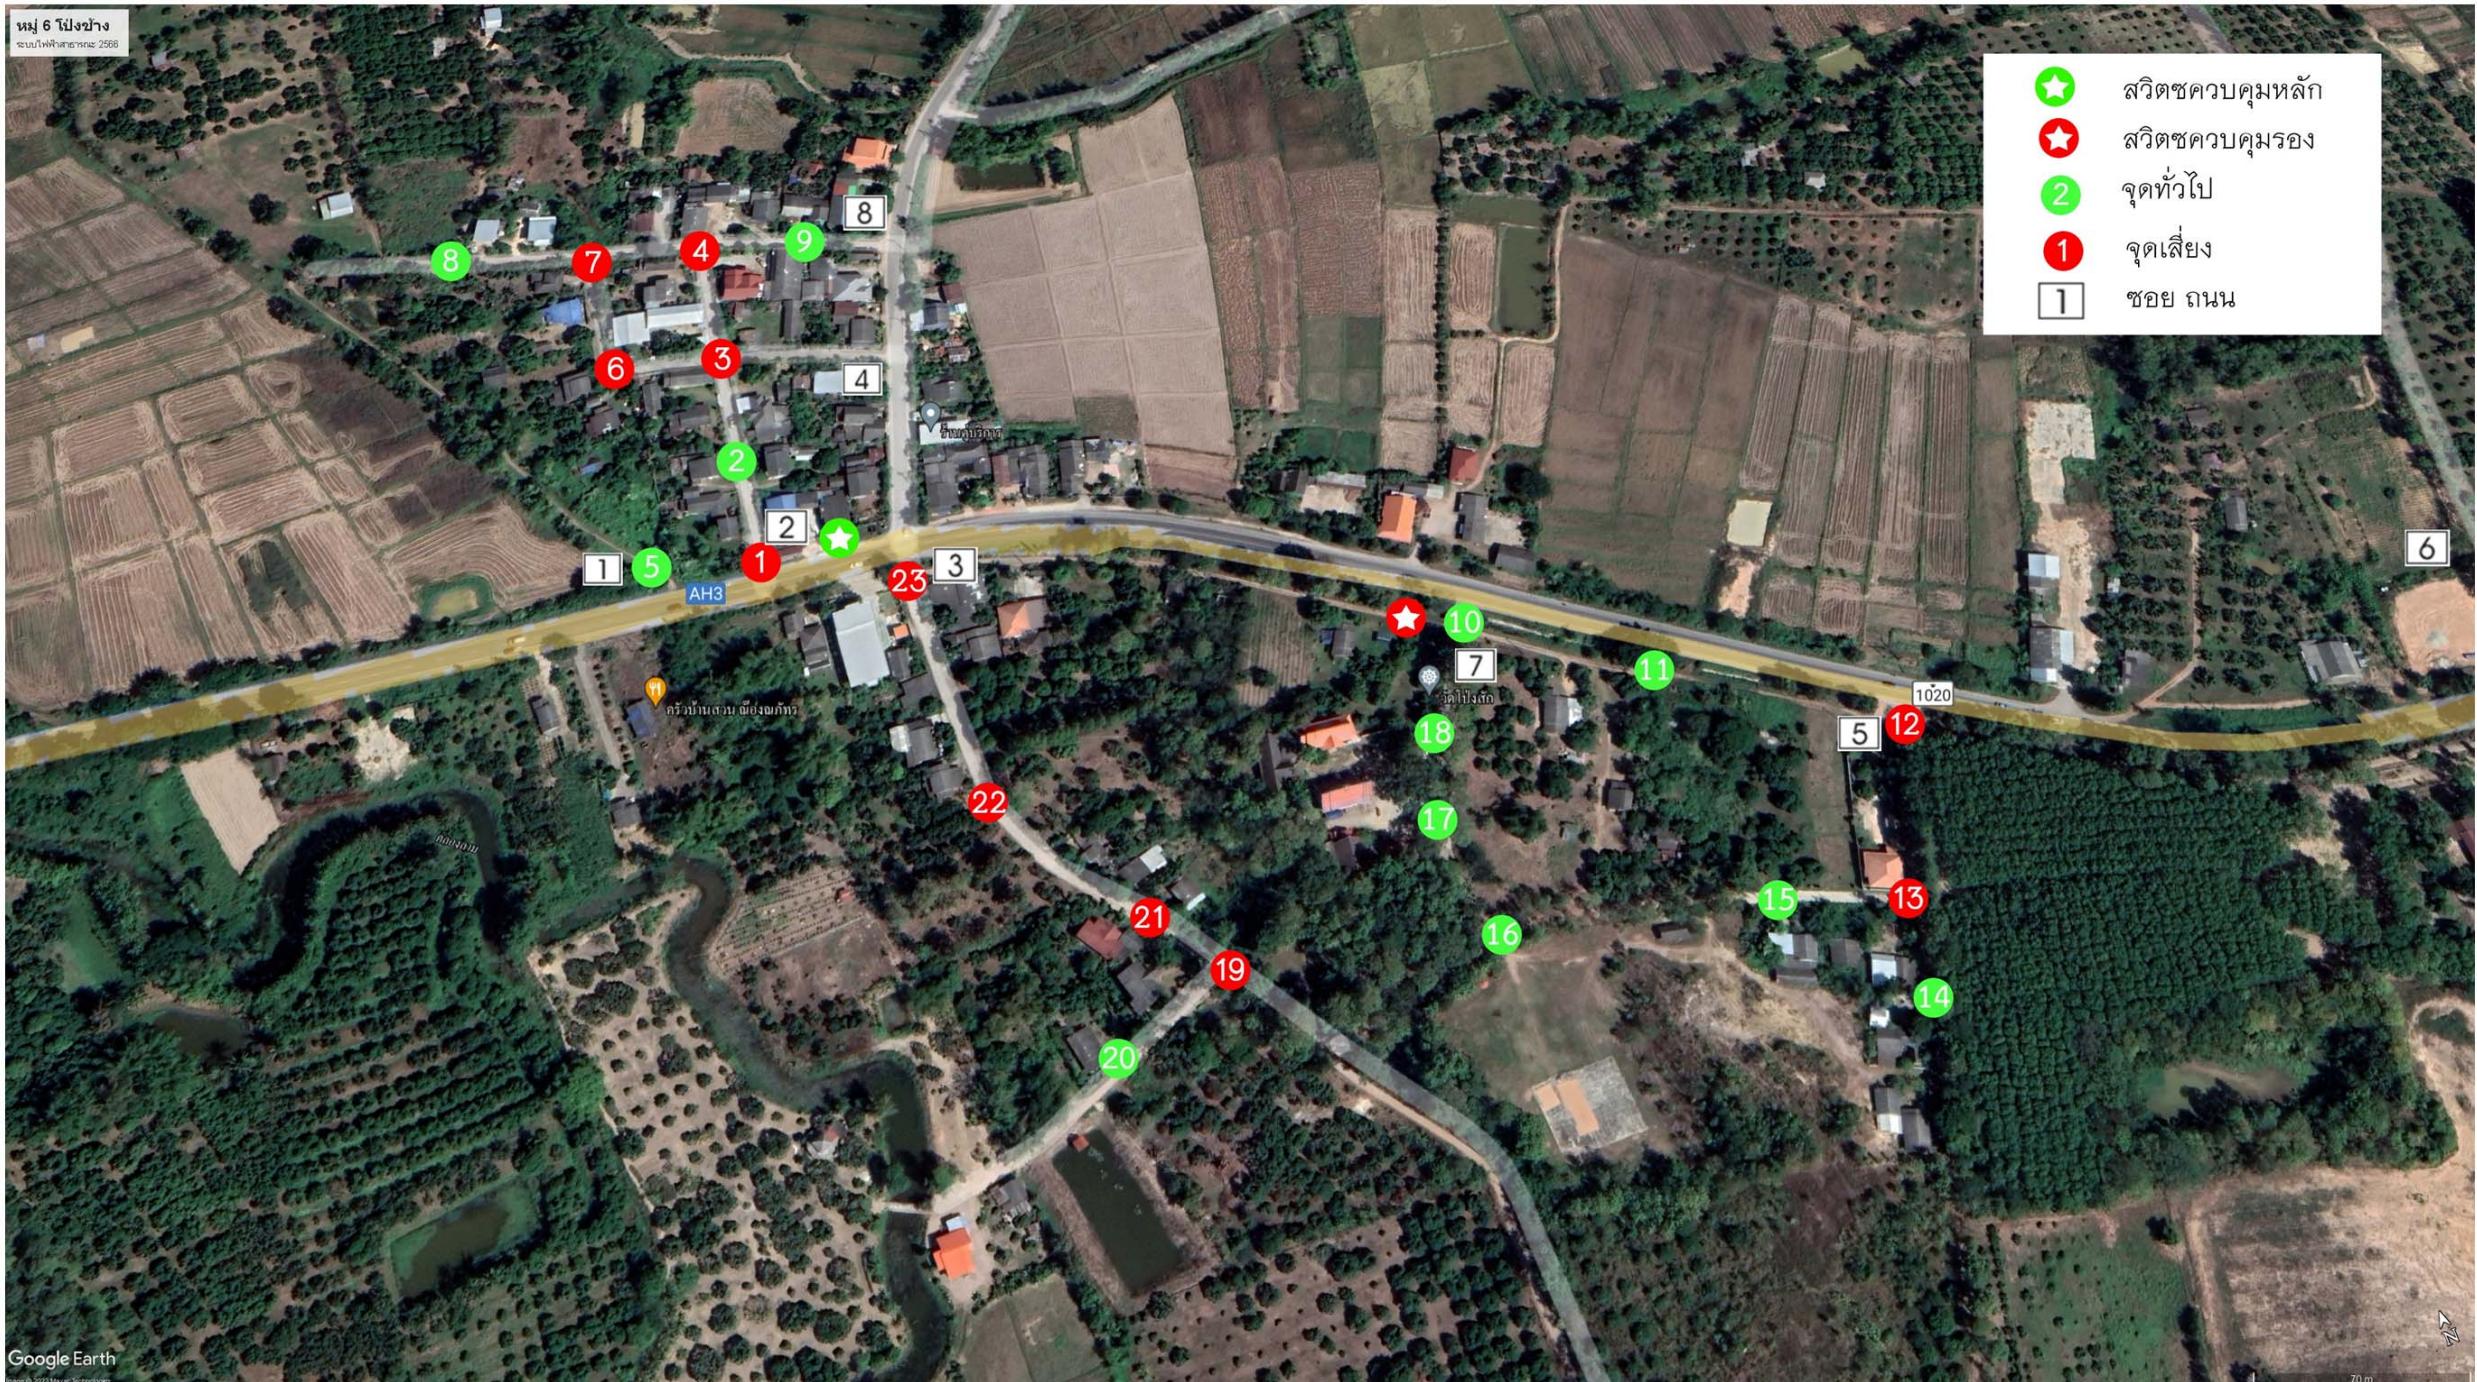

ผังแสดงไฟฟ้าสาธารณูปโภค บ้านโปงช้าง หมู่ที่ 6 ตำบลเชียงเคียน อ.เทิง จ.เชียงราย

อัตราส่วน



เทศบาลตำบลเชียงเคียน

65 ม.7 ต.เชียงเคียน อ.เทิง จ.เชียงราย

สำรวจ ออกแบบ

(นายชุมติพนธ์ ปันนวน)

นายช่างไฟฟ้าชำนาญงาน

ตรวจ

(นายสุรภาพ ขาวางาม)

ผู้อำนวยการกองช่าง

เห็นชอบ


(นายกิตติพงษ์ ใจนิจ)

ปลัดเทศบาลตำบลเชียงเคียน

อนุมัติ

(นายบุญมี ใจอ้าย)

นายกเทศมนตรีตำบลเชียงเคียน

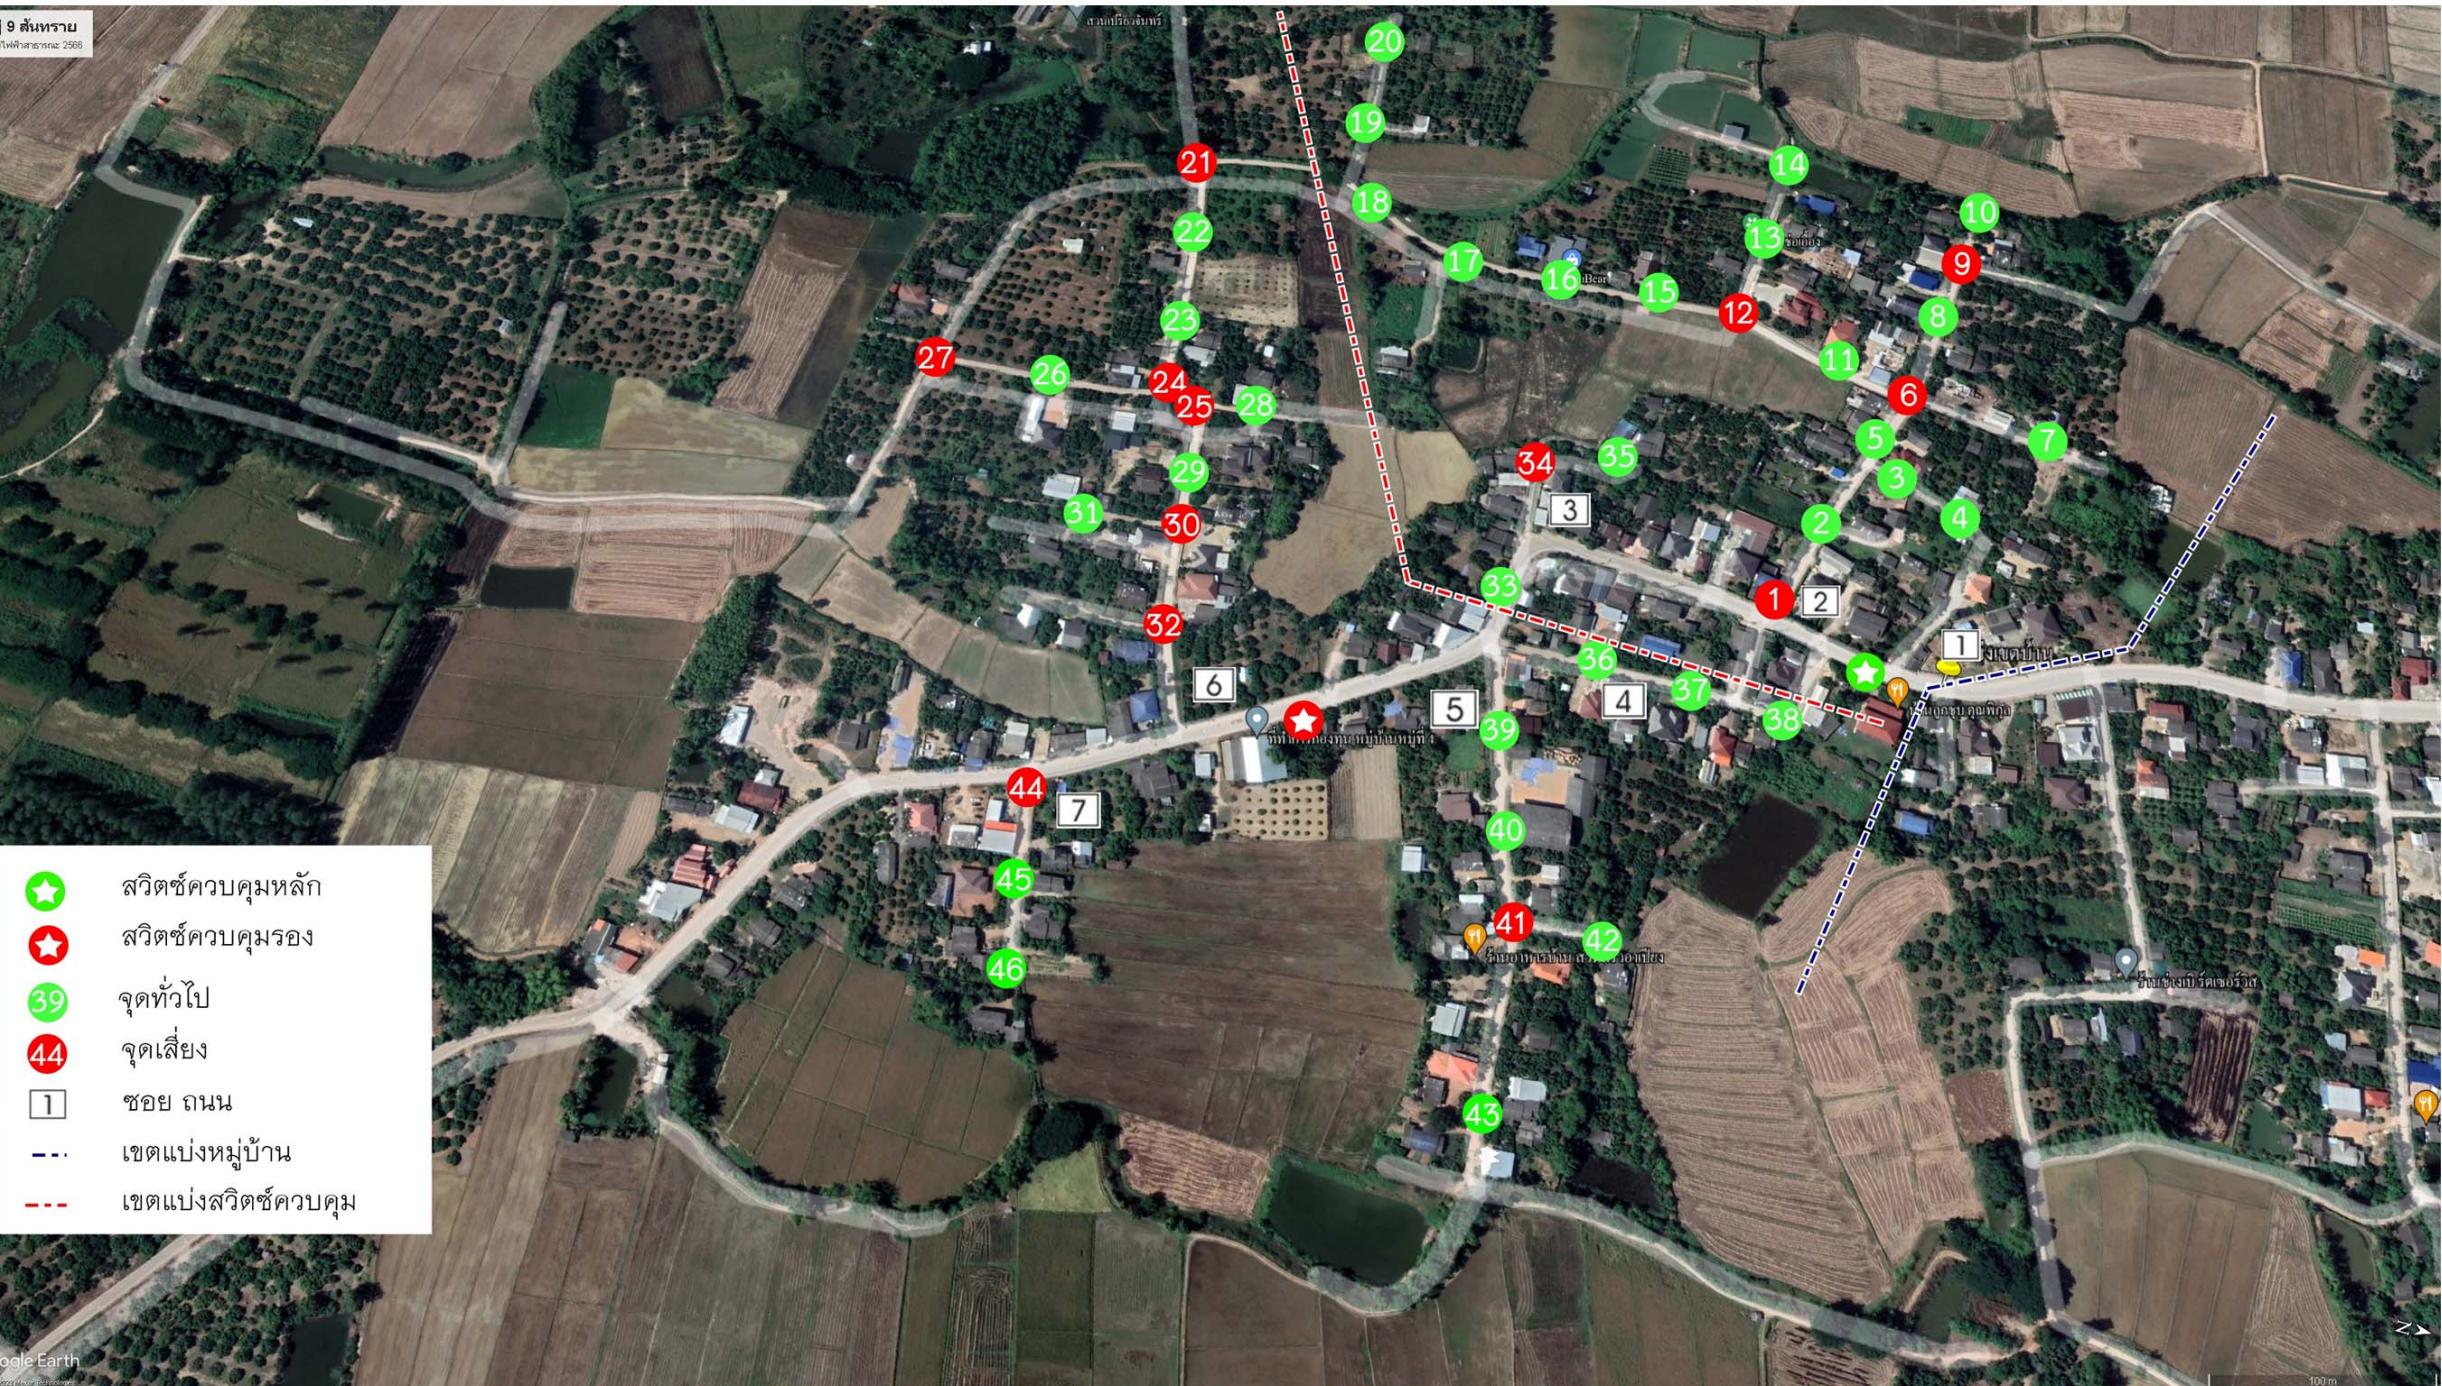

ผังแสดงไฟฟ้าสาธารณูปโภค บ้านสันทราย หมู่ที่ 9 ตำบลเชียงเคียน อ.เทิง จ.เชียงราย

อัตราส่วน



เทศบาลตำบลเชียงเคียน

65 ม.7 ต.เชียงเคียน อ.เทิง จ.เชียงราย

สำรวจ ออกแบบ

(นายชุมพนธ์ ปันนวน)

นายช่างไฟฟ้าชำนาญงาน

ตรวจ

(นายสุรภาพ ขาวางาม)

ผู้อำนวยการกองช่าง

เห็นชอบ


(นายกิตติพงษ์ ใจนิจ)

ปลัดเทศบาลตำบลเชียงเคียน

อนุมัติ

(นายบุญมี ใจอ้าย)

นายกเทศมนตรีตำบลเชียงเคียน

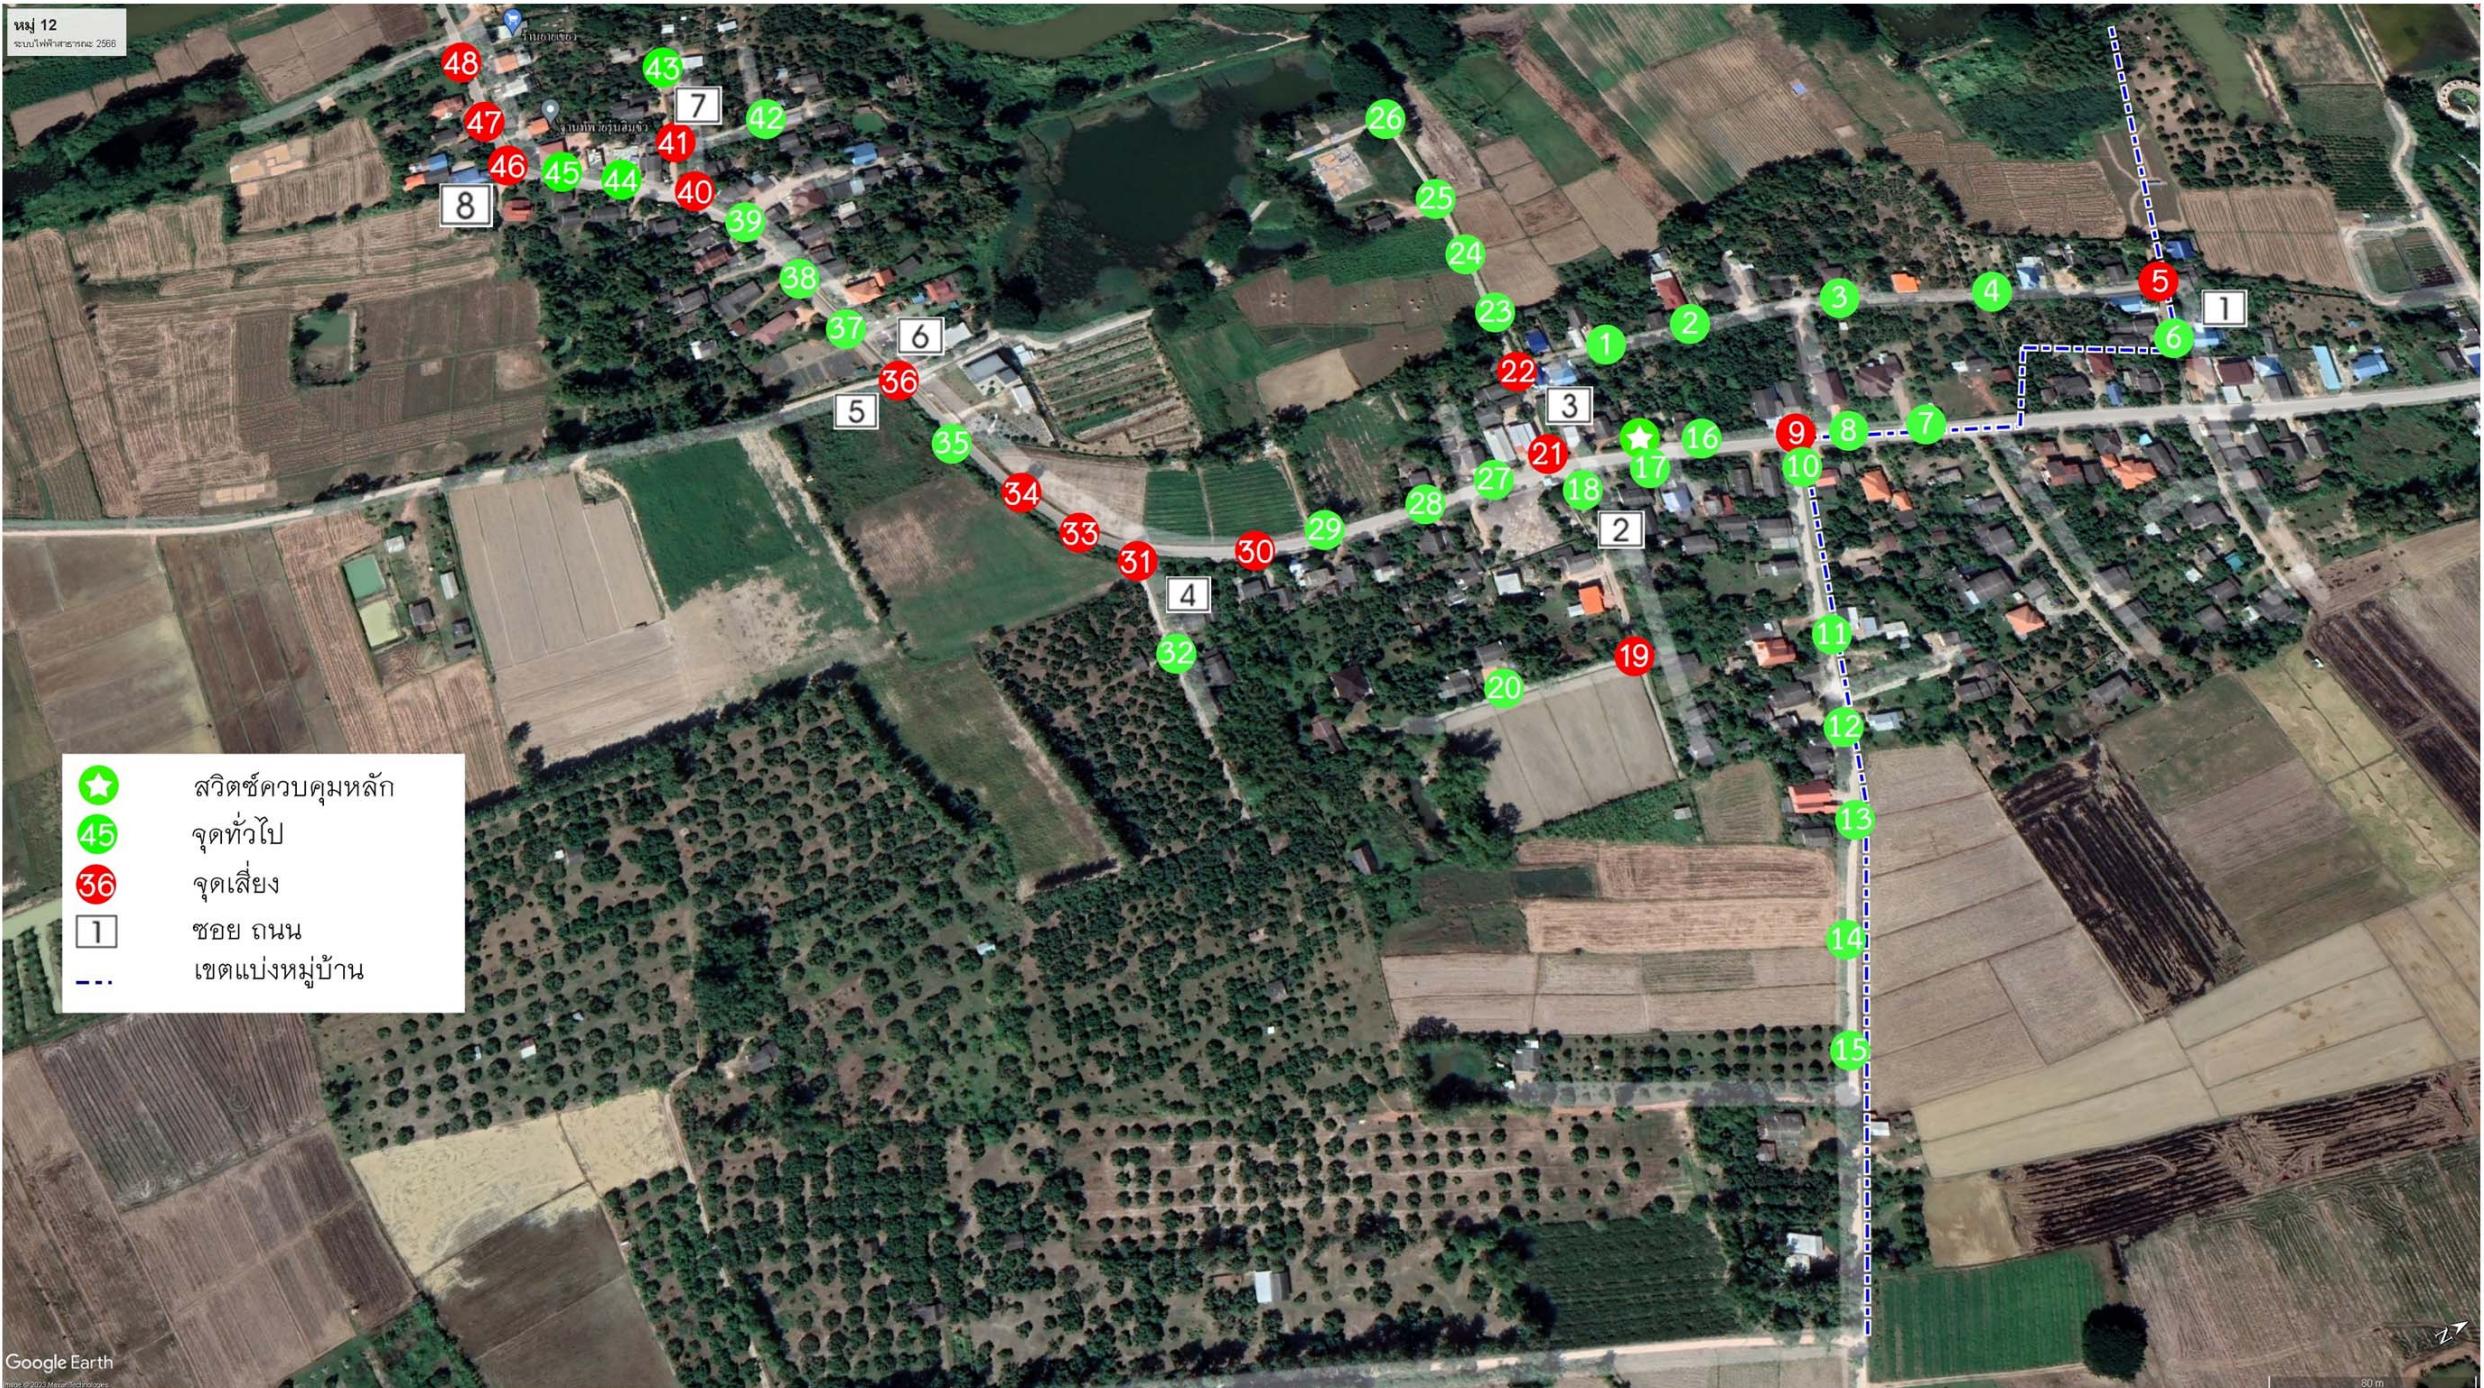

ผังแสดงไฟฟ้าสาธารณูปโภค บ้านใหม่สันชุม หมู่ที่ 12 ตำบลเชียงเคียน อำเภอเทิง จังหวัดเชียงราย (1/2)

อัตราส่วน



เทศบาลตำบลเชียงเคียน

65 ม.7 ต.เชียงเคียน อ.เทิง จ.เชียงราย

สำรวจ ออกแบบ

(นายชุดพินธ์ ปันนวน)

นายช่างไฟฟ้าชำนาญงาน

ตรวจ

(นายสุรภาพ ขาวางาม)

ผู้อำนวยการกองช่าง

เห็นชอบ

(นายกิตติพงษ์ ใจนิจ)

ปลัดเทศบาลตำบลเชียงเคียน

อนุมัติ

(นายบุญมี ใจอ้าย)

นายกเทศมนตรีตำบลเชียงเคียน



ผังแสดงไฟฟ้าสาธารณูปโภค บ้านใหม่สันชุม หมู่ที่ 12 ตำบลเชียงเคียน อำเภอเทิง จังหวัดเชียงราย (2/2)

อัตราส่วน